


Согласовано					
Взам. инв. N					
Подпись и дата					
Инв. N подл					

№ п /п	Наименование чертежа	Лист
1	Состав проекта	1
2	Схема развертки помещений. Развертка помещений	2
3	Визуализация 1	3
4	Визуализация 2	4
5	Визуализация 3	5
6	Визуализация 4	6

						РП				
						Озерная школа				
Изм.	Кол. уч.	Лист	№ док.	Подпись	Дата	Раздел РП		Стадия	Лист	Листов
									1	
						Состав проекта				

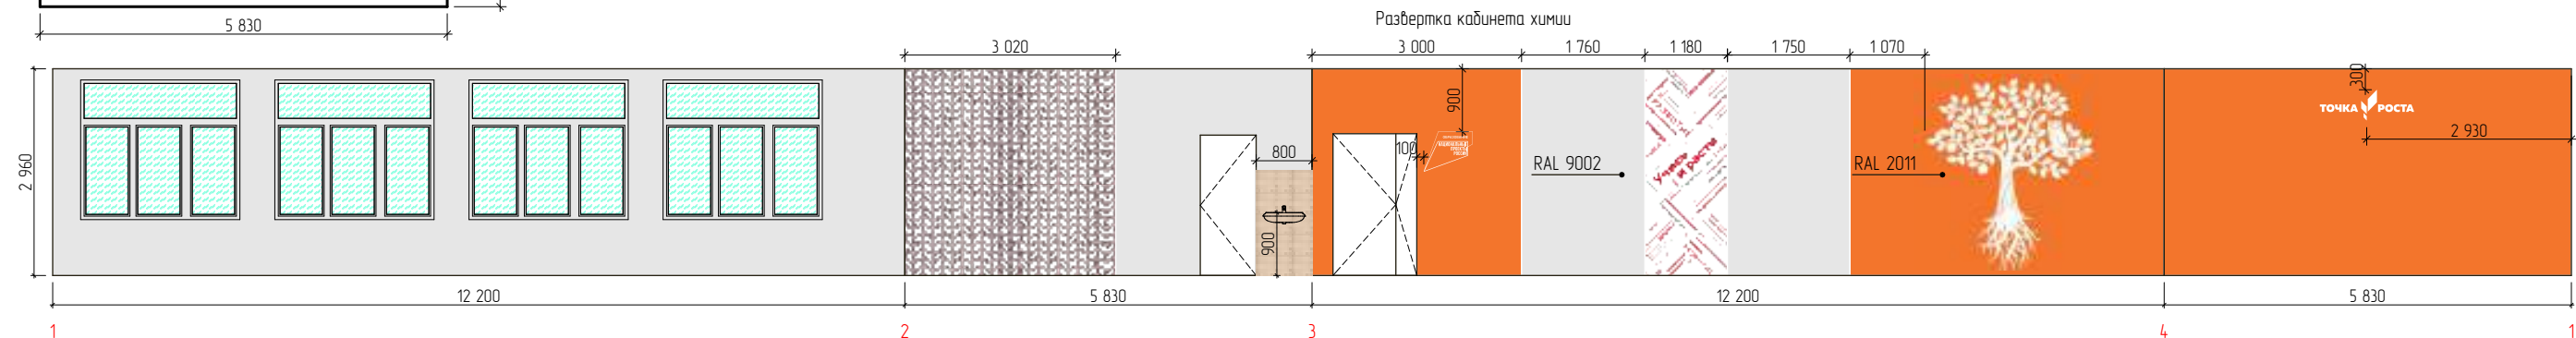



Материал: Интерьерная наклейка или графика с помощью трафарета.

 RAL 2011 = 37,1 m2

						РП				
						Озерная школа				
Изм.	Кол. уч.	Лист	№ док.	Подпись	Дата	Раздел РП	Страница	Лист	Листов	
								7		
							Разветки помещений			


Согласовано					
Взам. инв. N					
Подпись и дата					
Инв. N подл.					

Схема развертки кабинета физики

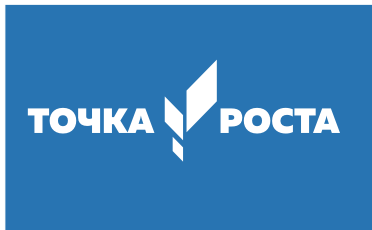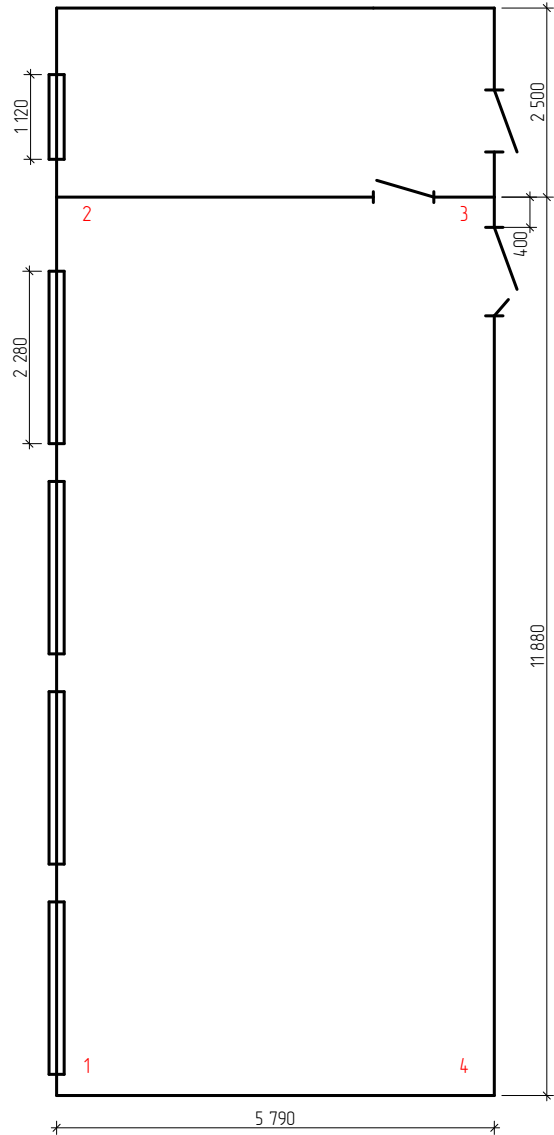

Размер: Длина логотипа "Точка Роста" 1350 мм.
Выполнить по центру стены


Материал: Вариант 1. Интерьерная наклейка или графика с помощью трафарета.
Вариант 2. ПВХ (толщина 5-20 мм) с печатью и защитной ламинацией на скрытых дистанционных держателях или вплотную к стене.

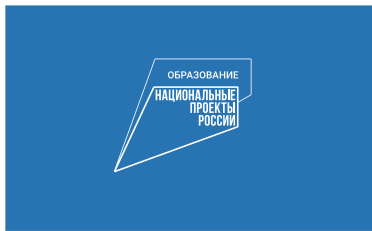

Размер: Фирменный знак национального проекта "Образование".
Длина 500 мм.

Материал: Интерьерная наклейка или графика с помощью трафарета.

	RAL 9002 = 50,73 м2
	RAL 5015 = 21,52 м2
	RAL 5012 = 5,03 м2
	RAL 9022 = 5,03 м2

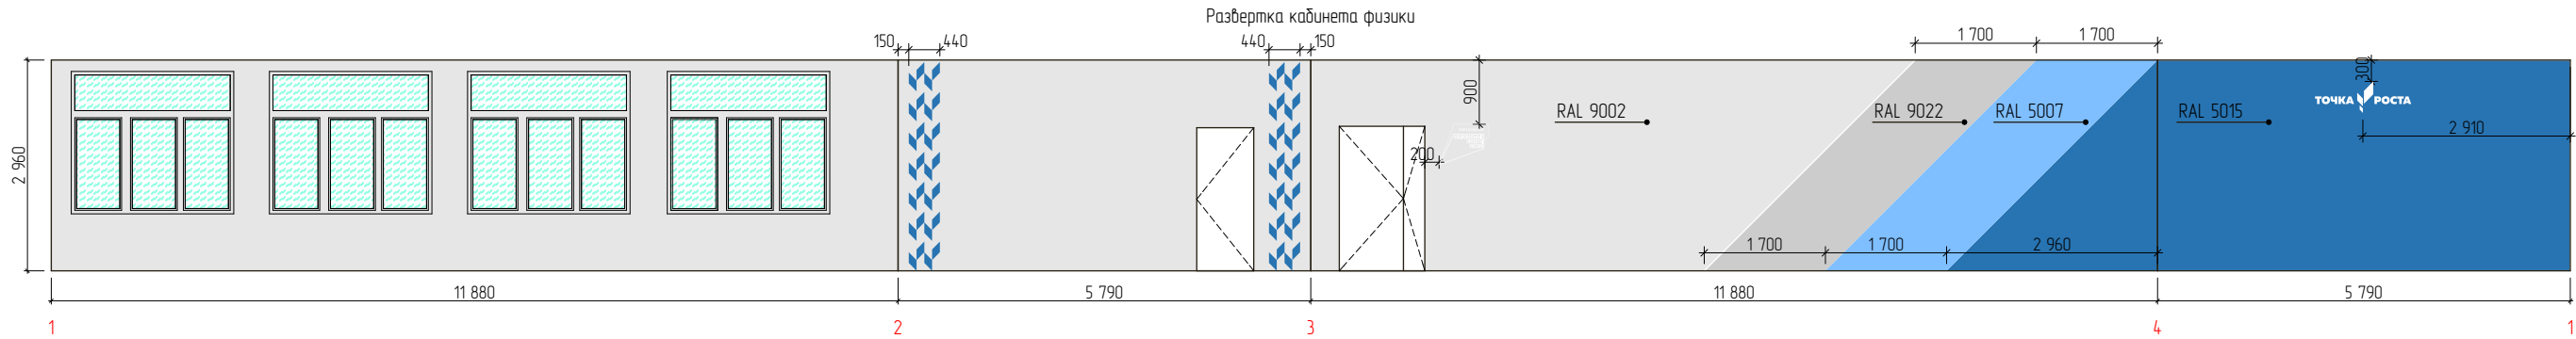

						РП			
						Озерная школа			
Изм.	Кол. уч.	Лист	№ док.	Подпись	Дата	Раздел РП	Стадия	Лист	Листов
								7	
						Разветки помещений			



Согласовано				
Взам. инв. N				
Подпись и дата				
Инв. N подл.				

						РП			
						Озерная школа			
Изм.	Кол. уч.	Лист	№ док.	Подпись	Дата	Раздел РП	Стадия	Лист	Листов
								3	
							Визуализация кабинета физики		



Согласовано				
Взам. инв. N				
Подпись и дата				
Инв. N подл.				

						РП			
						Озерная школа			
Изм.	Кол. уч.	Лист	№ док.	Подпись	Дата	Раздел РП	Стадия	Лист	Листов
								4	
							Визуализация кабинета физики		

Согласовано					
Взам. инв. N					
Подпись и дата					
Инв. N подл.					



						РП			
						Озерная школа			
Изм.	Кол. уч.	Лист	№ док.	Подпись	Дата	Раздел РП	Стадия	Лист	Листов
								5	
							Визуализация кабинета химии		



Согласовано					
Взам. инв. N					
Подпись и дата					
Инв. N подл.					

						РП			
						Озерная школа			
Изм.	Кол. уч.	Лист	№ док.	Подпись	Дата	Раздел РП	Стадия	Лист	Листов
								6	
							Визуализация кабинета химии		